


OBEC DOLNÉ NAŠTICE ÚZEMNÝ PLÁN r. 2010

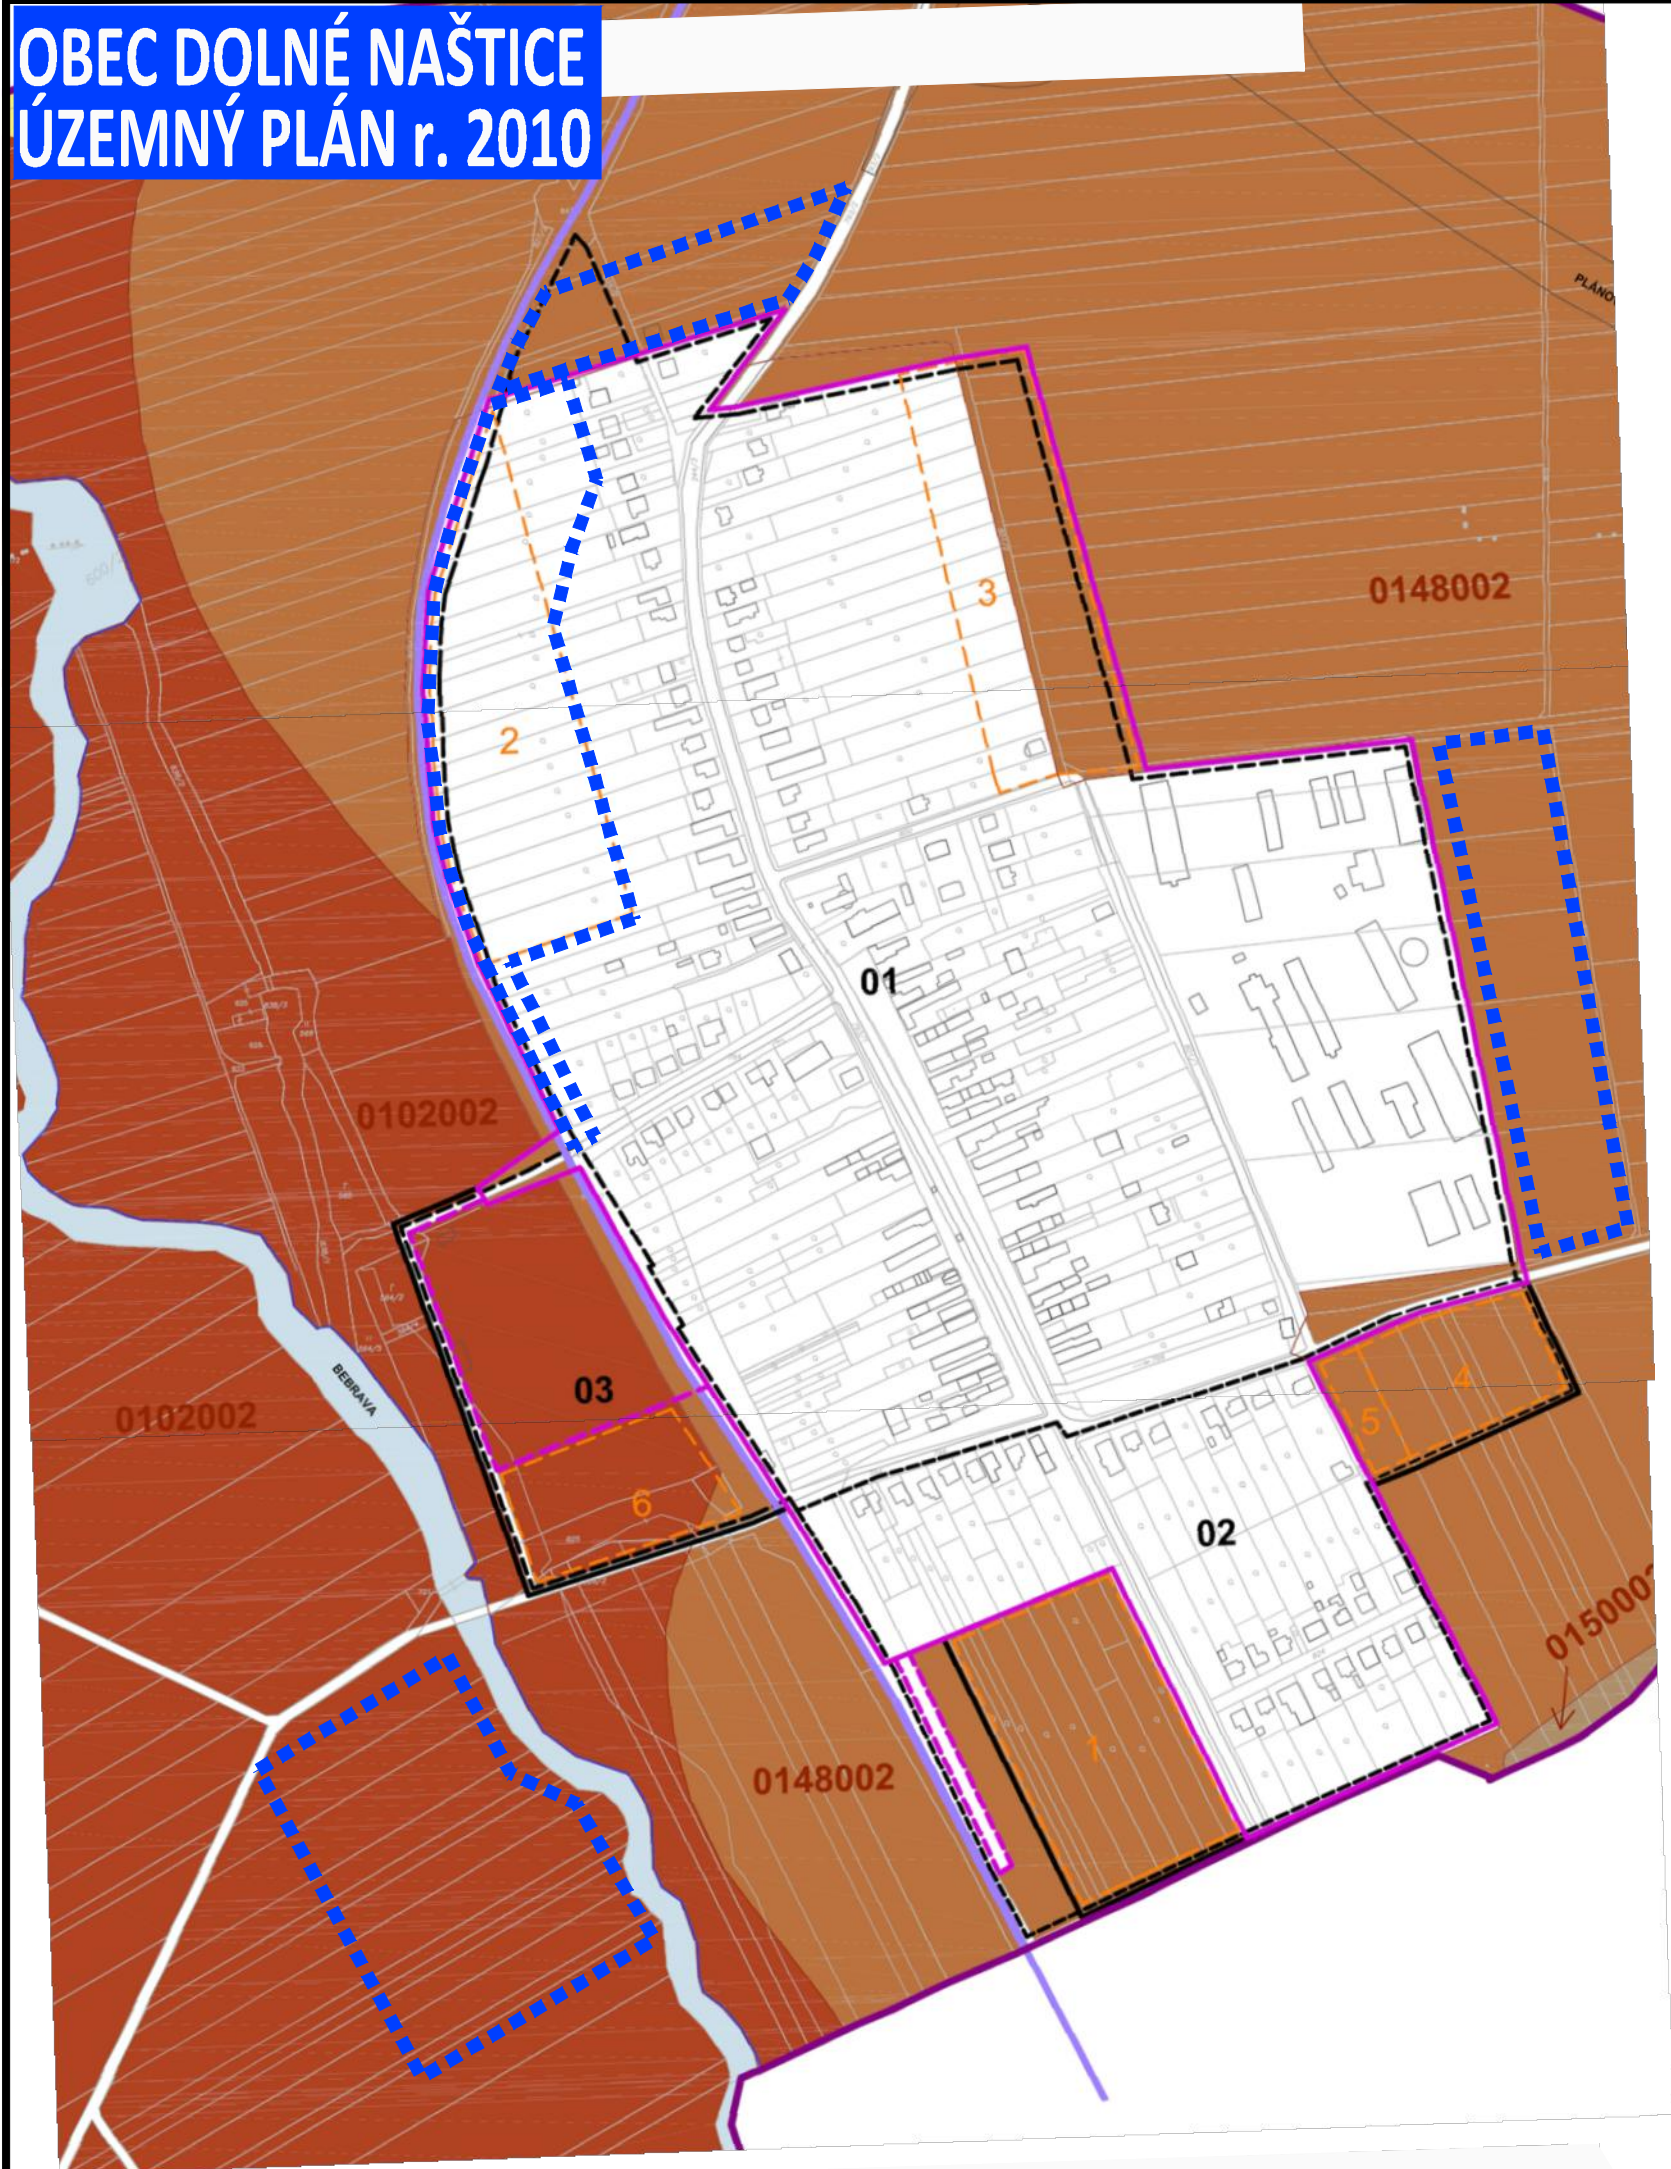

STAV	NÁVRH	
		HRANICA ZASTAVANÉHO ÚZEMIA OBCE K 1.1.1990
		SKUTOČNÉ ZASTAVANÉ ÚZEMIE
		HRANICA RIEŠENÉHO ÚZEMIA OBCE / HRANICA KATASTRA
		HRANICE A ČÍSLA URBANISTICKÝCH OKRSKOV
		ZASTAVANÉ PLOCHY
		VODNÉ TOKY
		SÚKROMNÁ ZELEŇ
		ORNÁ PÔDA
		ORNÁ PÔDA
		ORNÁ PÔDA
		ORNÁ PÔDA
		CESTY I., II. A VYBRANÉ III. TRIEDY
		ŽELEZIČNÁ TRAŤ
		HRANICA BPEJ /bonitovanej pôdy - ekologickej jednotky/
		KÓD BPEJ
		HRANICA LOKALITY PREDPOKLADANÉHO ODŇATIA POĽNOH. PÔDY


LOKALITY PREDPOKLADANÉHO ODŇATIA POĽNOH. PÔDY

1 - NOVONAVRHOVANÝ ZÁBER PRE RODINNÉ DOMY - VÝMERA 1,86 ha
2 - NOVONAVRHOVANÝ ZÁBER PRE RODINNÉ DOMY - VÝMERA 2,23 ha
3 - ČIASTOČNÁ ZMENA FUNKCIE ZÁBERU A NOVONAVRHOVANÝ ZÁBER PRE RODINNÉ DOMY - VÝMERA 2,06 ha
4 - NOVONAVRHOVANÝ ZÁBER PRE AREÁL CINTORÍNA - VÝMERA 0,84 ha
5 - NOVONAVRHOVANÝ ZÁBER PRE OBJEKTY STATICKEJ DOPRAVY - VÝMERA 0,21 ha
6 - NOVONAVRHOVANÝ ZÁBER PRE BYTOVÉ DOMY - VÝMERA 0,86 ha

OZNAČENIE PLOCHY NAVRHOVANEJ ZMENY

M 1:5 000 OBEC DOLNÉ NAŠTICE ÚZEMNÝ PLÁN 04
VÝKRES BUDÚCEHO MOŽNÉHO POUŽITIA POĽNOHOSPODÁRSKEJ A LESNEJ PÔDY NA NEPOĽNOHOSPODÁRSKE ÚČELY

OBEC DOLNÉ NAŠTICE ZMENY A DOPLNKY č. 1

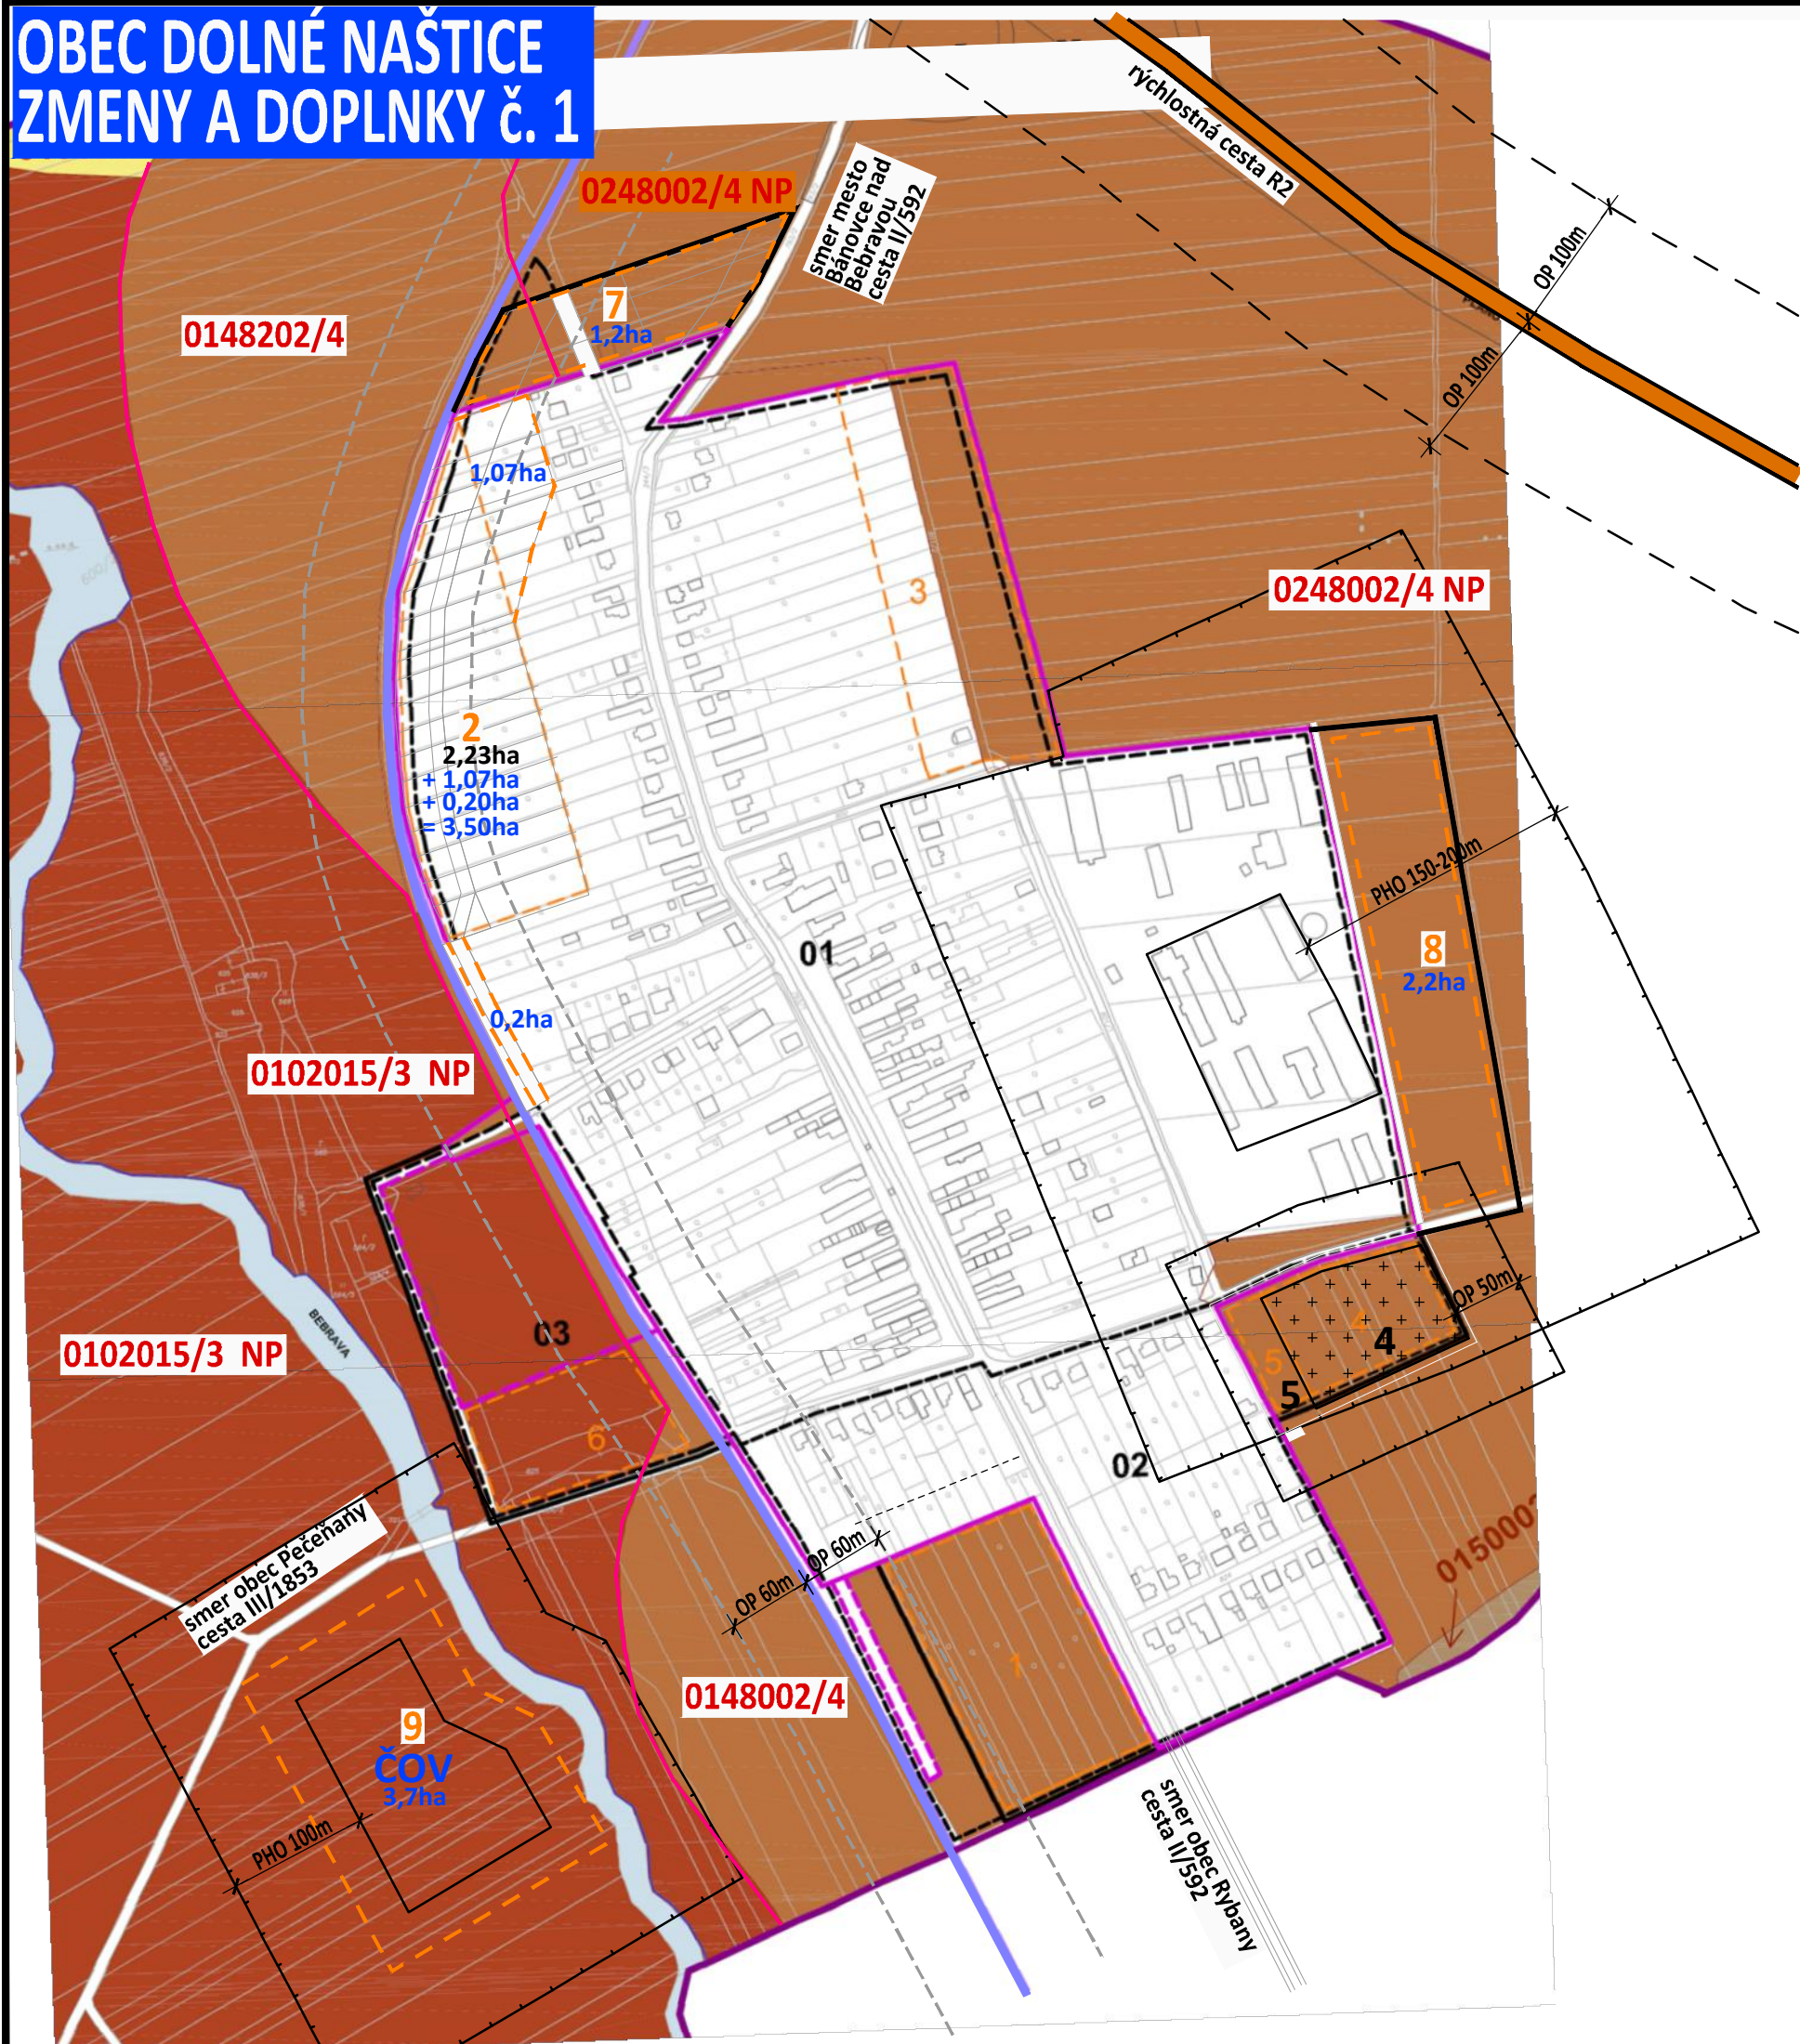

2	- zmena priestorového usporiadania pôvodná výmera 2,23ha navrhovaná výmera 3,5ha existujúca funkcia: bývanie v rodinných domoch záhrada 1,27ha
7	- zmena funkcie, výmera 1,2ha existujúca funkcia: orná pôda navrhovaná funkcia: bývanie v rodinných domoch BPEJ 0148202/4 orná pôda 0,3ha BPEJ 0248202/4 NP orná pôda 0,9ha
8	- zmena funkcie, výmera 2,2ha existujúca funkcia: orná pôda navrhovaná funkcia: agroturistika, podnikanie BPEJ 0248202/4 NP orná pôda 2,2ha
9	- zmena funkcie, výmera 3,7ha existujúca funkcia: orná pôda navrhovaná funkcia: čov, izolačná zeleň BPEJ 0102015/3 NP orná pôda 3,7ha

VYSVETLIVKY	STAV	NÁVRH	VÝHLAD
			HRANICA ZASTAVANÉHO ÚZEMIA OBCE K 1.1.1990
			HRANICA RIEŠENÉHO ÚZEMIA OBCE / HRANICA KATASTRA
			HRANICE A ČÍSLA URBANISTICKÝCH OKRSKOV
			OP - OCHRANNÉ PÁSMO PHO - PÁSMO HYGIENICKEJ OCHRANY POHREBISKO OP 50m
			OP - ochranné pásmo
			RÝCHLOSTNÁ CESTA R2, OP 100m
			OP - ochranné pásmo ŽELEZNICE
			ŽELEZIČNÁ TRAŤ č. 143

PLOCHY PERSPEKTÍVNEHO ODŇATIA POĽNOHOSPODÁRSKEJ PÔDY

HRANICA BPEJ
(bonitovaná pôdno-ekologická jednotka)

SKUPINA BPEJ / KÓD BPEJ

NAJKVALITNEJŠIA POĽNOHOSPODÁRSKA PÔDA

PLOCHA ODŇATIA

SCHVAĽOVACIA DOLOŽKA
SCHVAĽOVACÍ ORGÁN: OBECNÉ ZASTUPITEĽSTVO DOLNÉ NAŠTICE
ČÍSLO UZNESENIA: 2/2019
DÁTUM SCHVÁLENIA: 14.1.2019

OPRÁVNENÁ OSOBA:
starosta obce
MARIÁN PETREJE, ĽUBOMÍRA KASALOVÁ

pečiatka obce
podpis

ÚZEMNÝ PLÁN - ZMENY A DOPLNKY č. 1
OBEC DOLNÉ NAŠTICE
OKRES BÁNOVCE NAD BEBRÁVOU, TREŇČIANSKY KRAJ

**VÝKRES PERSPEKTÍVNEHO POUŽITIA
POĽNOHOSPODÁRSKEJ PÔDY A LESNEJ PÔDY
NA NEPOĽNOHOSPODÁRSKE A NELESNÉ ÚČELY
- zastavané územie**

04

OBSTARÁVATEĽ:
ZHOTOVITEĽ:
ODBORNE SPÔSOBILÁ OSOBA NA OBSTARANIE ÚPD:

obec Dolné Naštice, Marián Petreje, Ľubomíra Kasalová, 957 01 Dolné Naštice č. 36, obecdolnenastice@stonline.sk
Ing. arch. Janka Privalincová, Azalková 11, 949 01 Nitra, 0905 116 554, jprivalincova@gmail.com
Ing. Katarína Francová, Puškinova 1494/7, 955 01 Topoľčany, tel. 0904 186 306, katarina.francova@atlas.sk