


OBEC DOLNÉ NAŠTICE ÚZEMNÝ PLÁN r. 2010

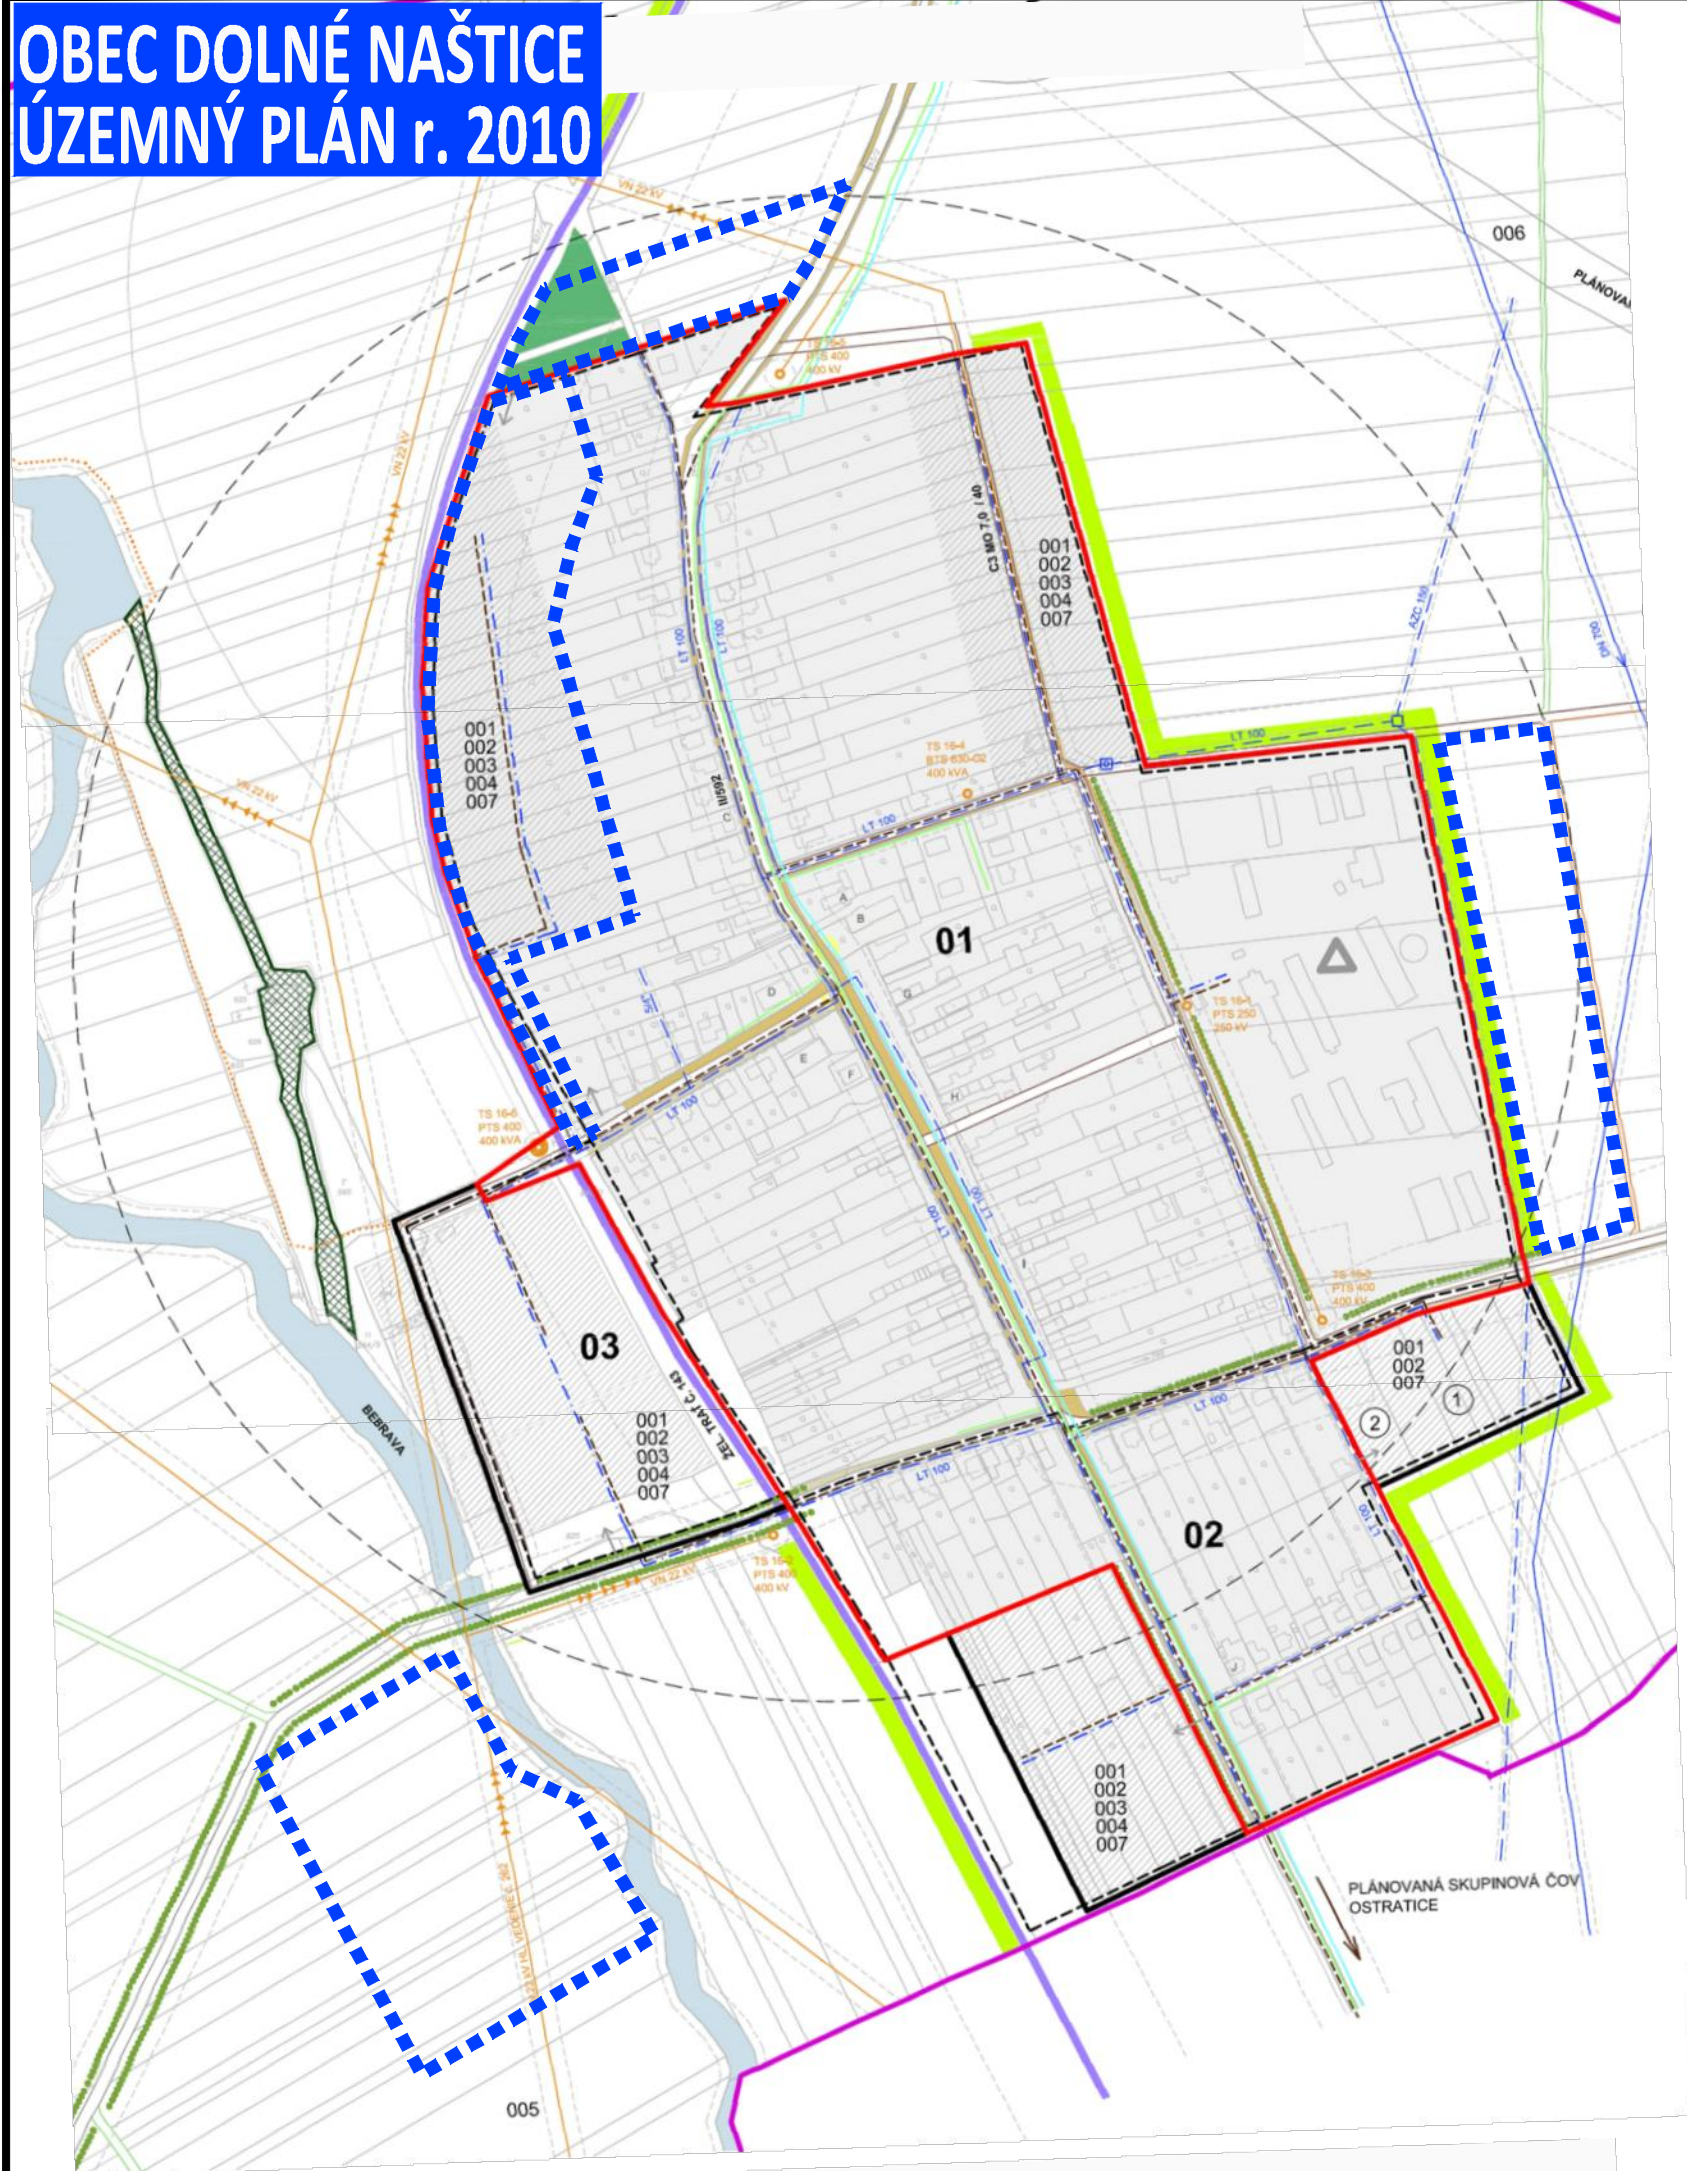

LEGENDA - OBJEKTY			OCHRANNÉ PÁSMO VŠETKYCH DRUHOV			HRANICA ZASTAVANÉHO ÚZEMIA OBCE K 1.1.1990		
A - KOSTOL			VN 22 kV 20 m, TRAFOSTANICA 10 m, ŽELEZNICA 60 m,					
B - POLYFUNKČNÝ OBJEKT			CINTORÍN 50 m, VODOVODNÝ ROZVÁDZAČ 3 m,					HRANICA RIEŠENÉHO ÚZEMIA OBCE /
C - POLYFUNKČNÝ OBJEKT			VODNÝ TOK 6 m, RÝCHLOSTNÁ CESTA R2 100 m,					HRANICA KATASTRÁ
D - KRČMA			KOMUNIKÁCIE I./II./III. TRIEDY 50m/25m/20m,					HRANICE A ČÍSLA URBANISTICKÝCH OKRSKOV
E - OBECNÝ ÚRAD			TELEKOMUNIKAČNÉ VEDENIE PODZEMNÉ 1 m ,					ZÁSTAVKA AUTOB. DOPRAVY
F - OBCHOD			VODOVODNÉ POTRUBIE 1.5 m ,					IZOCHROMY ČASOVEJ DOSTUPNOSTI
G - OBCHOD			OCHRANNÉ PÁSMO HOSPOD. DVORA 30 m					ORNÁ PŮDA
H - POLYFUNKČNÝ OBJEKT , I - POLYFUNKČNÝ OBJEKT, J - OBCHOD								ZDROJ ZNEČIŠŤOVANIA OVZDUŠIA
VEREJNOPROSPEŠNÉ STAVBY GRAFICKY VYJADRITEĽNÉ								CESTY I., II. A VYBRANÉ III. TRIEDY , R2
① AREÁL CINTORÍNA ② OBJEKTY STATICKEJ DOPRAVY								MIESTNE SPEVNENÉ KOMUNIKÁCIE
OSTATNÉ VEREJNOPROSPEŠNÉ STAVBY								KOMUNIKÁCIE DO NOVÝCH ZÓN / C3 - MO 7,0 / 40 /
001 - STAVBY PRE VEREJNÉ ZÁSOBOVANIE ELEKTRICKOU ENERGIOU,								POLNÉ CESTY
002 - PITNOU VODOU,								SEZÓNNE VYUŽÍVANÉ NESPEVNENÉ CESTY
003 - STAVBY PRE ODVÁDZANIE SPLAŠKOVÝCH VOD,								ŽELEZNIČNÁ TRATĚ
004 - STAVBY PRE TELEKOMUNIKAČNÉ SLUŽBY,								CYKLOTRASA
005 - KORIDOR PRE NOVÉ 2x400 kV VEDENIE zvn BOŠÁCA - BYSTRÍČANY - HORNÁ ŽDAŇA ,								PEŠIE CHODNÍKY
006 - PLÁNOVANÁ RÝCHLOSTNÁ CESTA R2								ZASTAVANÉ PLOCHY
007 - PLÁNOVANÉ MIESTNÉ KOMUNIKÁCIE								VODNÉ TOKY
VEREJNÉ TECHNICKÉ VYBAVENIE								PLOŠNÉ INTERAKČNÉ PRVKY
								BIOKORIDORY LOKÁLNEHO VÝZNAMU
			HLAVNÝ VODOVODNÝ ROZVÁDZAČ DN700					IZOLAČNÁ ZELEŇ - PROTIVETERNÁ BARIÉRA
			VODOVODNÉ POTRUBIE					SPRIEVODNÁ ZELEŇ KOMUNIKÁCIÍ
			REDUKČNÁ ŠACHTA					
			VODOVODNÁ ŠACHTA					
			KANALIZÁCIA					
			ELEKTRICKÉ VEDENIE VN 22 kV					
			DISTRIBUČNÁ TRAFOSTANICA					
			TELEFÓNNY KABEL - METALICKÝ OK					
			OPTICKÁ SIETĚ					

 OZNAČENIE PLOCHY NAVRHOVANEJ ZMENY

M 1:5 000

OBEC DOLNÉ NAŠTICE


ÚZEMNÝ PLÁN

TECHNICKÉ VYBAVENIE ÚZEMIA

03

OBEC DOLNÉ NAŠTICE

ZMENY A DOPLNKY č. 1

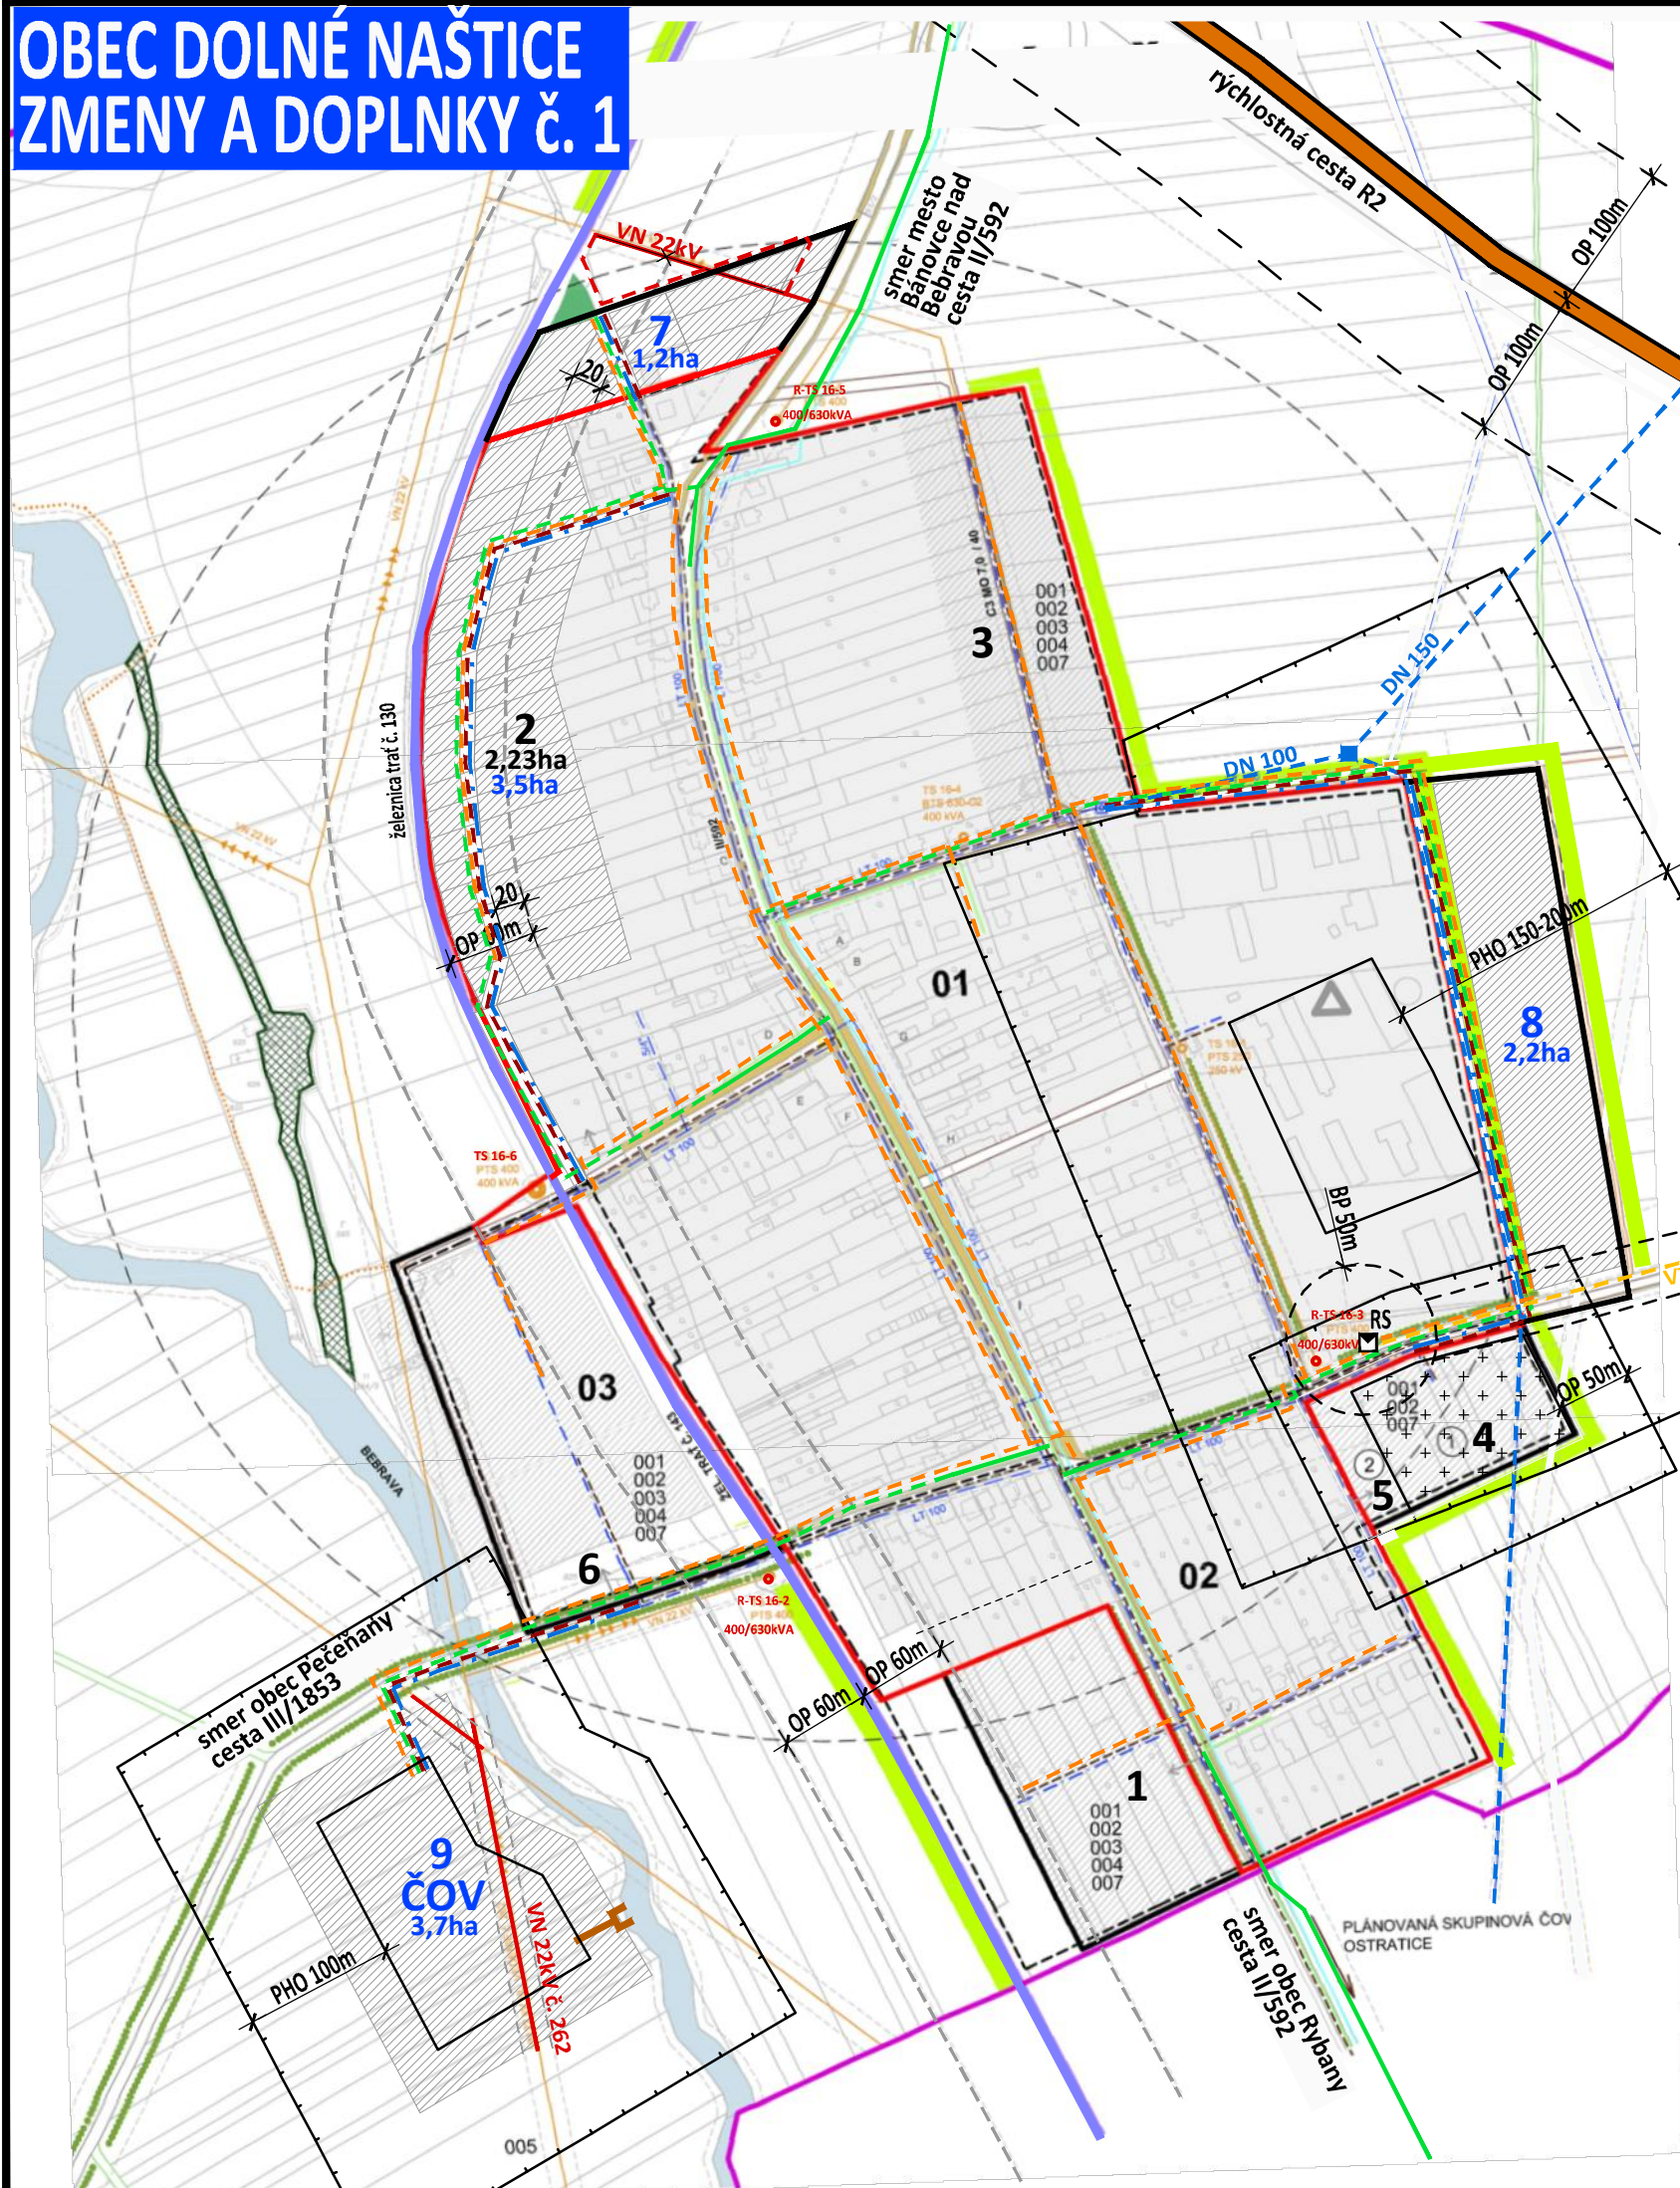

VEREJNÉ TECHNICKÉ VYBAVENIE		
STAV NÁVRH VÝHLAD		
VODNÉ HOSPODÁRSTVO		
		OP - ochranné pásmo
		DIAĽKOVÝ VODOVOD PONITRIANSKY SKUPINOVÝ VODOVOD
		DN 700, OP 10m
		VODOVOD - PRÍVODNÉ POTRUBIE DN 150, DN 100
		OP 1,5m
		VEREJNÝ VODOVOD
		SPLAŠKOVÁ KANALIZÁCIA
		ČOV - ČISTIAREŇ ODPADOVÝCH VÔD
		VÝPUSTNÝ OBJEKT
		PHO - PÁSMO HYGIENICKEJ OCHRANY - 100m
ENERGETIKA - ELEKTRO		
		OP - ochranné pásmo
		22kV ELEKTRICKÉ KÁBLOVÉ VEDENIE VZDUŠNÉ, OP 10m
		na zrušení
		22kV ELEKTRICKÉ KÁBLOVÉ VEDENIE PODZEMNÉ, OP 1m
		preloženie 240m vedenia
PLYN		
		OP - ochranné pásmo
		BP - bezpečnostné pásmo
		PLYNOVOD VTL DN80 prípojka
		OP 4m, BP 20m
		PLYNOVOD STL PE80 D 63, D50
		OP 1m v ZÚ, OP 4m mimo ZÚ, BP 10m mimo ZÚ
		RS - regulačná stanica plynu, RS 500/440
		OP 8m, BP 50m
TELEKOMUNIKÁCIE		
		TELEKOMUNIKAČNÉ KÁBLE

VÝSLEDKOVÝ STAV	NÁVRH	VÝHLAD	
			HRANICA ZASTAVANÉHO ÚZEMIA OBCE K 1.1.1990
			HRANICA RIEŠENÉHO ÚZEMIA OBCE / HRANICA KATASTRA
			HRANICE A ČÍSLA URBANISTICKÝCH OKRSKOV
			OP - OCHRANNÉ PÁSMO PHO - PÁSMO HYGIENICKEJ OCHRANY
			RIEŠENÉ PLOCHY
			POHREBIŠKO OP 50m
			PLOCHY HOSPODÁRSKÝCH OBJEKTOV PHO - 150-200m

SCHVAĽOVACIA DOLOŽKA

SCHVAĽOVACÍ ORGÁN: OBECNÉ ZASTUPITEĽSTVO DOLNÉ NAŠTICE
ČÍSLO UZNESENIA: 2/2019
DÁTUM SCHVÁLENIA: 14.1.2019

OPRÁVNĚNÁ OSOBA:
starosta obce
E. LUBOMÍRA KASALOVÁ

pečiatka obce
podpis

ÚZEMNÝ PLÁN - ZMENY A DOPLNKY č. 1

OBEC **DOLNÉ NAŠTICE**
OKRES BÁNOVCE NAD BEBRAVOU, TREŇČIANSKY KRAJ

**VÝKRES RIŠENIA VEREJNÉHO TECHNICKÉHO VYBAVENIA
NÁVRH KONCEPCIE RIŠENIA
VODNÉHO HOSPODÁRSTVA, ENERGETIKY A ICH ZARIADENÍ**

03

OBSTARÁVATEĽ:
ZHOTOVITEĽ:
ODBORNE SPÔSOBILÁ OSOBA NA OBSTARANIE ÚPD:

Ing. arch. Janka Privalincová, Azalková 11, 949 01 Nitra, 0905 116 554, jprivalincova@gmail.com
Ing. Katarína Francová, Puškinova 1494/7, 955 01 Topoľčany, tel. 0904 186 306, katarina.francova@atlas.sk

