



OBEC DOLNÉ NAŠTICE
ÚZEMNÝ PLÁN r. 2010

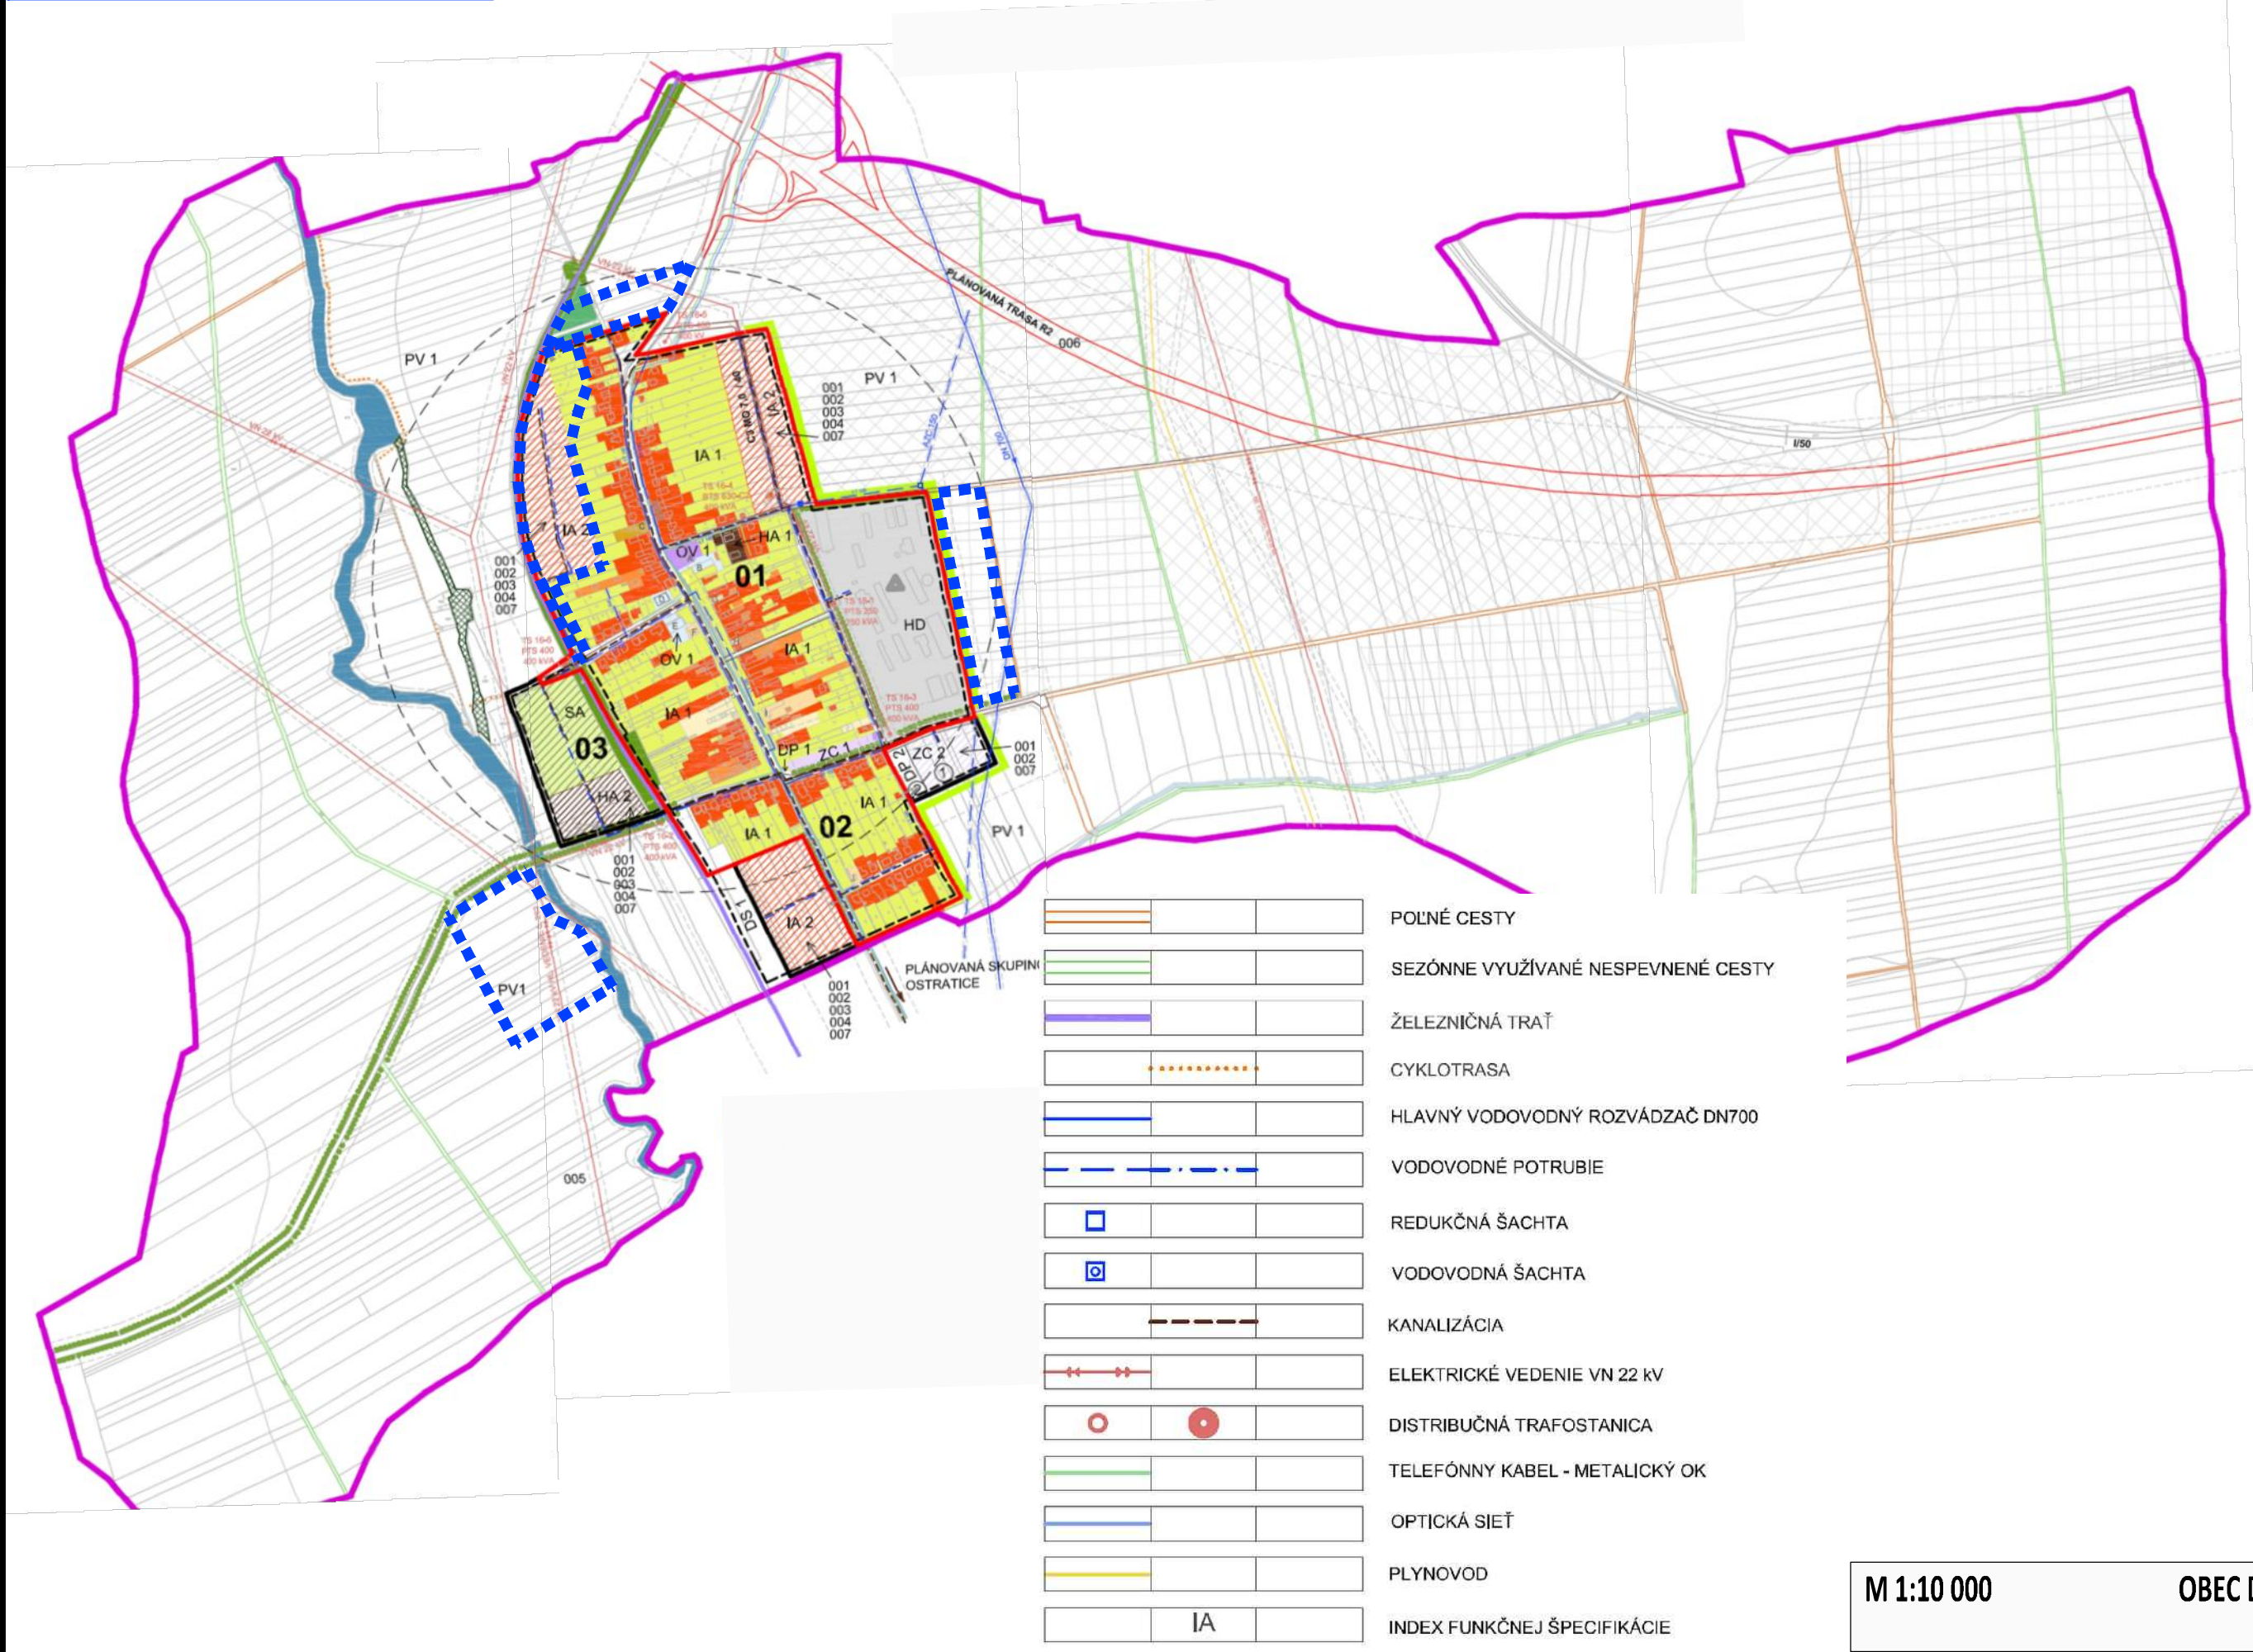

STAV	NÁVRH	VÝHLAD	
			HRANICA ZASTAVANÉHO ÚZEMIA OBCE K 1.1.1990
			HRANICA RIEŠENÉHO ÚZEMIA OBCE / HRANICA KATASTRA
02			HRANICE A ČÍSLA URBANISTICKÝCH OKRSKOV
			PLOCHY ROD.DOMOV
			PLOCHY BYTOVÝCH DOMOV
			PLOCHY POLYF. OBJEKTOV
			PLOCHY HOSPOD. OBJEKTOV
			PLOCHY OBCHODOV A SLUŽIEB
			PLOCHY RUIN OBJEKTOV
			PLOCHY CINTORÍNOV
			PLOCHY SAKRÁLNYCH OBJEKTOV
			PLOCHY OBČIANS. VYBAVENOSTI
			PLOCHY PRIEMYS. OBJEKTOV
			OBČIAN. V. - ŠPORTOVE STAVBY
			PLOCHY IHRISK
			STREDNÁ ERÓZNA OHROZENOSŤ
			SILNÁ ERÓZNA OHROZENOSŤ
			VODNÉ TOKY
			INTERAKČNÉ PRVKY LÍNOVÉ
			PLOŠNÉ INTERAKČNÉ PRVKY
			BIOKORIDORY LOKÁLNEHO VÝZNAMU
			IZOLAČNÁ ZELEŇ - PROTIVETERNÁ BARIÉRA
			SPRIEVODNÁ ZELEŇ KOMUNIKÁCIÍ
			KOMUNIKÁCIE DO NOVÝCH ZÓN / C3 - MO 7,0 / 40 /
			ZÁSTAVKA AUTOB. DOPRAVY
			IZOCHROMY ČASOVEJ DOSTUPNOSTI
			SÚKROMNÁ ZELEŇ
			ORNÁ PÔDA
			ZDROJ ZNEČIŠŤOVANIA OVZDUŠIA
			CESTY I., II. A VYBRANÉ III. TRIEDY
			MIESTNE SPEVNENÉ KOMUNIKÁCIE

M 1:10 000 OBEC DOLNÉ NAŠTICE ÚZEMNÝ PLÁN
KOMPLEXNÉ PRIESTOROVÉ USPORIADANIA A FUNKČNÉ VYUŽITIE ÚZEMIA 02

OBEC DOLNÉ NAŠTICE
ZMENY A DOPLNKY č. 1

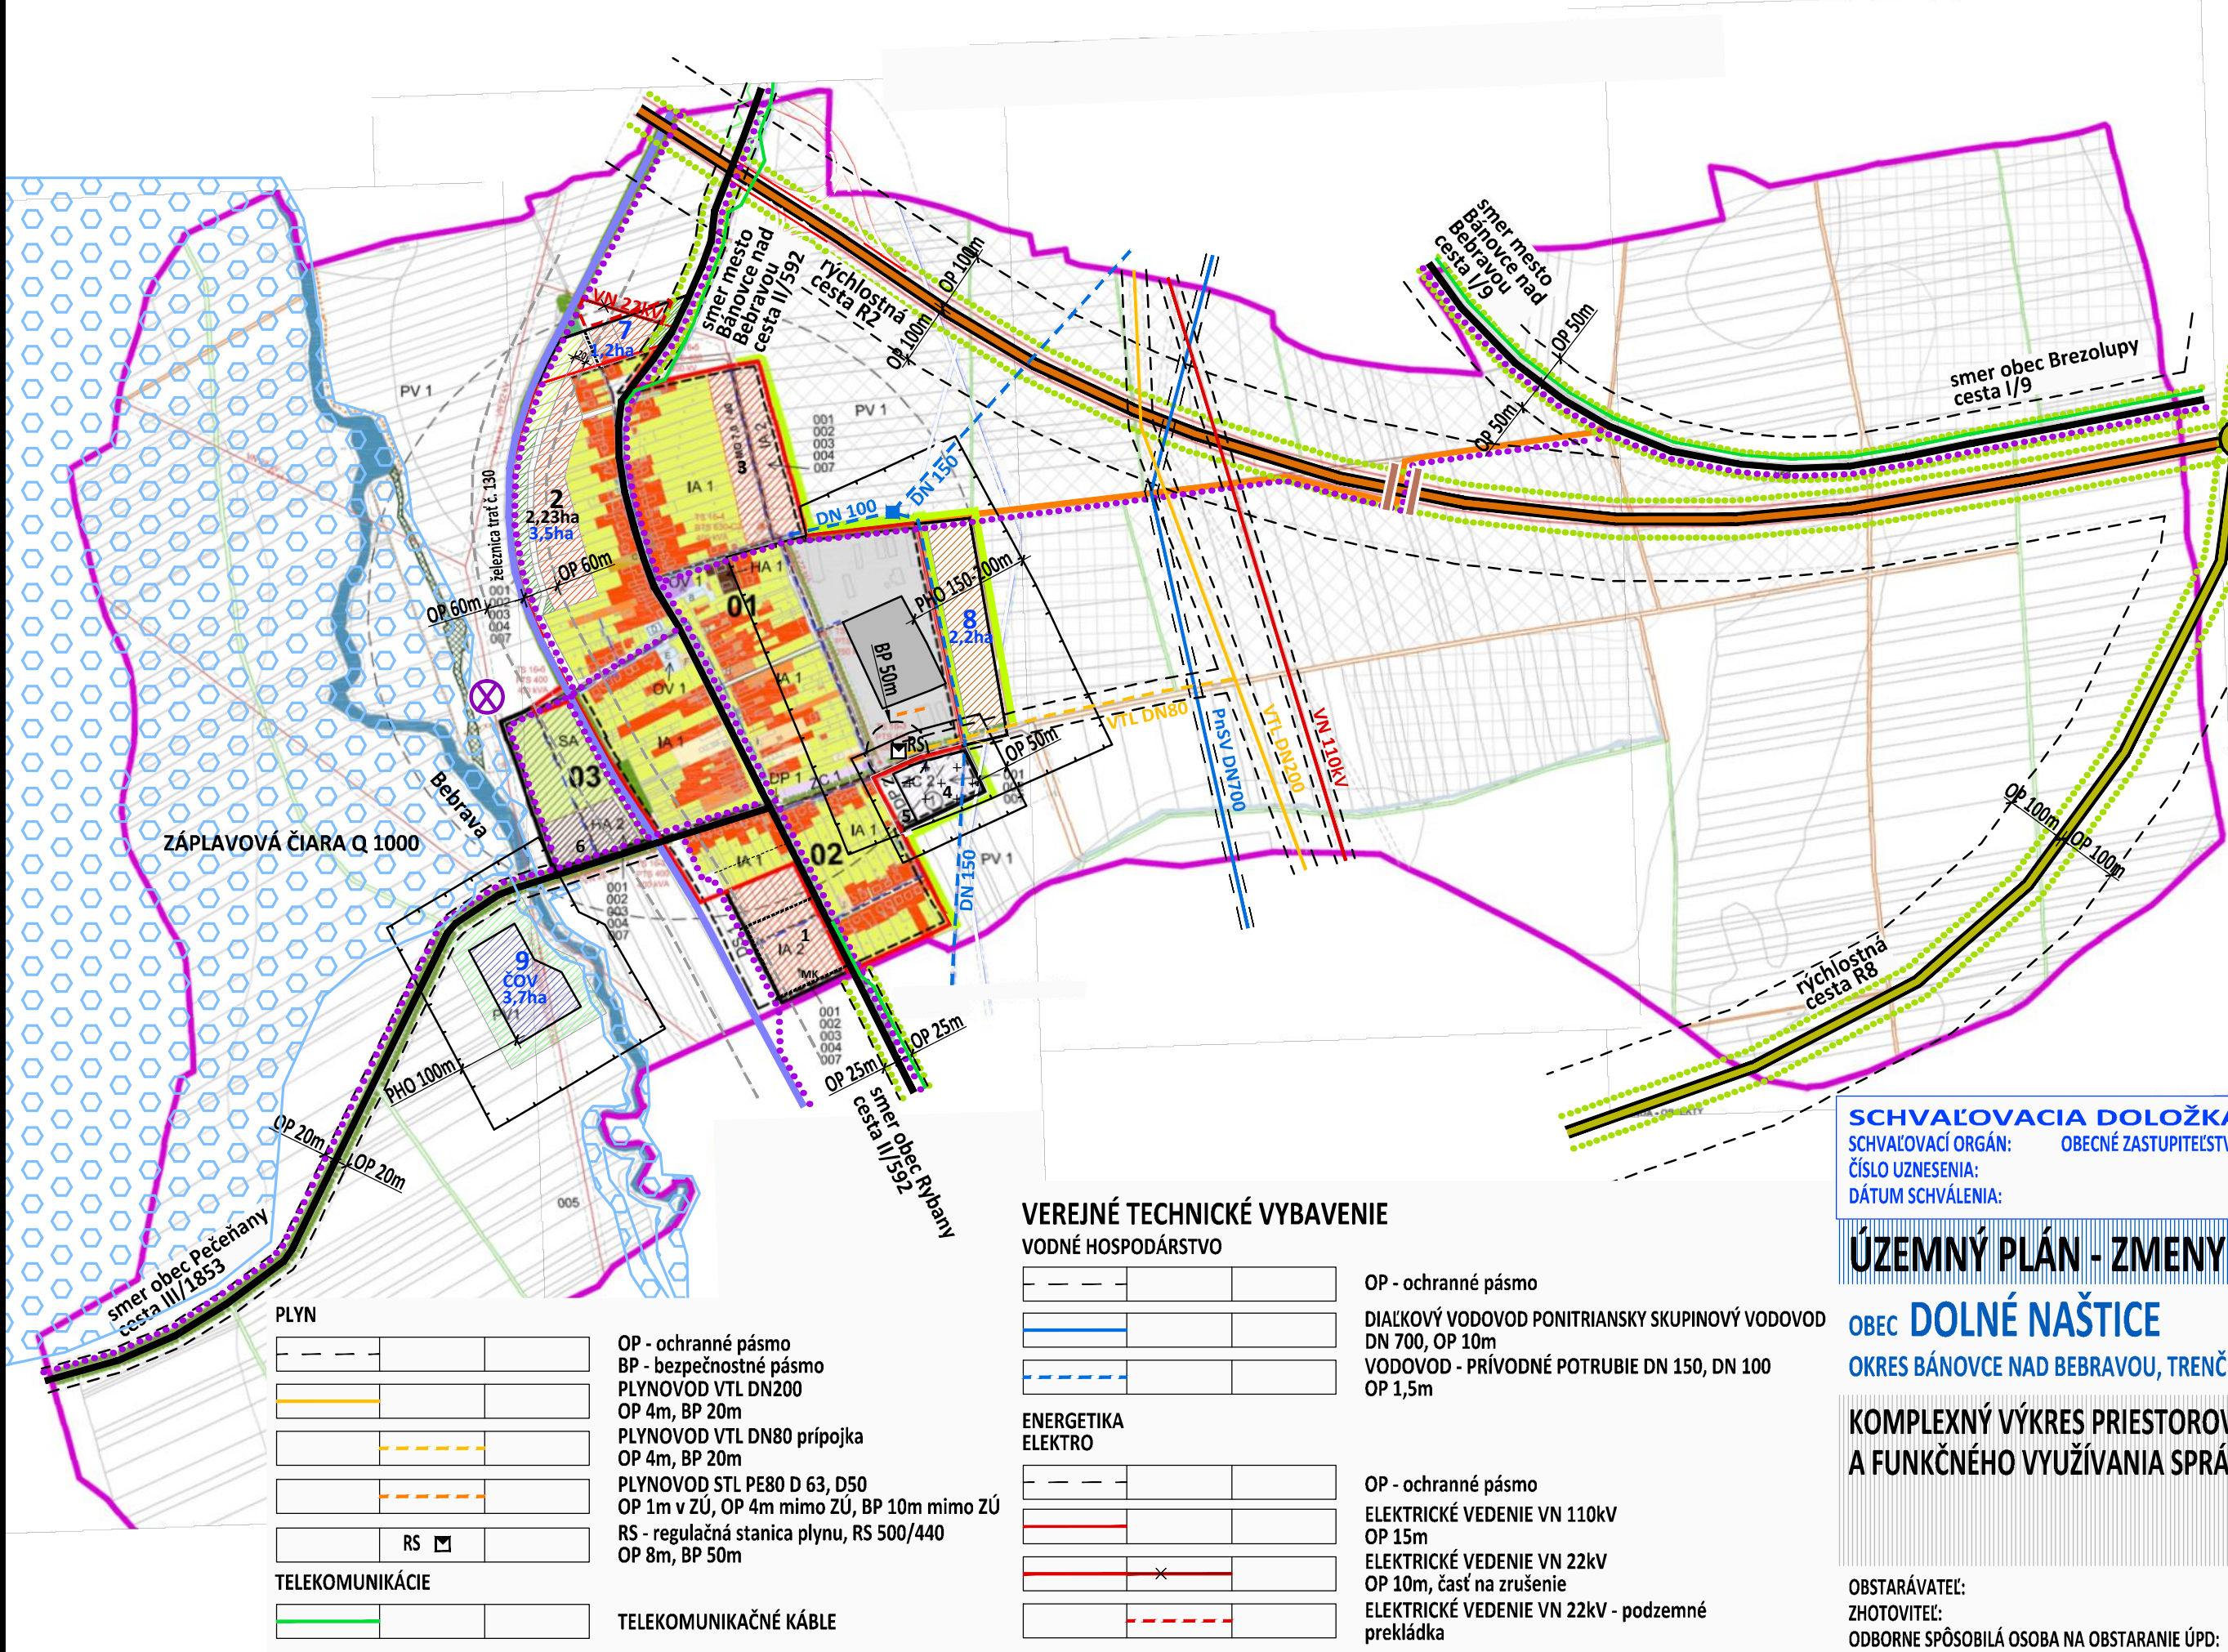

STAV	NÁVRH	VÝHLAD	
			HRANICA ZASTAVANÉHO ÚZEMIA OBCE K 1.1.1990
			HRANICA RIEŠENÉHO ÚZEMIA OBCE / HRANICA KATASTRA
02			HRANICE A ČÍSLA URBANISTICKÝCH OKRSKOV
			OP - OCHRANNÉ PÁSMO
			PHO - PÁSMO HYGIENICKEJ OCHRANY
			PLOCHY RODINNÝCH DOMOV
			SÚKROMNÁ ZELEŇ
			VEREJNÁ ZELEŇ
			AGROTURISTIKA, PODNIKANIE
			TECHNICKÁ INFRAŠTRUKTÚRA - ČOV
			PHO - 100m
			ČOV - IZOLAČNÁ ZELEŇ, ZEMNÝ OCHRANNÝ VAL
			POHREBISKO
			OP 50m
			PLOCHY HOSPODÁRSKYCH OBJEKTOV - CHOV ZVIERAT
			PHO - 150-200m
			SKLÁDKA ODPADU
			opustená skládka bez prekrytia (nelegálna skládka)

VEREJNÉ DOPRAVNÉ VYBAVENIE	
OP - ochranné pásmo	
R2 R8	
RÝCHLOSTNÁ CESTA R2, R8, OP 100m	
MIMOÚROVŇOVÁ KRIŽOVATKA	
IZOLAČNÁ ZELEŇ V OP CEST	
CESTA I. TRIEDY I/9, OP 50m	
CESTA II. TRIEDY III/592, OP 25m	
CESTA III. TRIEDY III/1835, OP 20m	
POLNÉ CESTY	
CYKLISTICKÁ KOMUNIKÁCIA - miestna voľná šírka 3m	
MOST	
OP - ochranné pásmo	
ŽELEZNICE	
ŽELEZNÍČNÁ TRÁŤ č. 130, OP 60m	

SCHVAĽOVACIA DOLOŽKA
SCHVAĽOVACÍ ORGÁN: OBECNÉ ZASTUPITEĽSTVO DOLNÉ NAŠTICE
ČÍSLO UZNESENIA: 2/2019
DÁTUM SCHVAĽENIA: 14.1.2019
OPRÁVNENÁ OSOBA: starosta obce
MARIÁN PETREJE, ĽUBOMÍRA KASALOVÁ

ÚZEMNÝ PLÁN - ZMENY A DOPLNKY č. 1

OBEC DOLNÉ NAŠTICE
OKRES BÁNOVCE NAD BEBRAVOU, TREŇČANSKY KRAJ

KOMPLEXNÝ VÝKRES PRIESTOROVÉHO USPORIADANIA A FUNKČNÉHO VYUŽÍVANIA SPRÁVNEHO ÚZEMIA

OBSTARÁVATEĽ: obec Dolné Naštice, Marián Petreje, Ľubomíra Kasalová, 957 01 Dolné Naštice č. 36, obecdolnenastice@stonline.sk
ZHOTOVITEĽ: Ing. arch. Janka Privalincová, Azalková 11, 949 01 Nitra, 0905 116 554, jprivalincova@gmail.com
ODBORNE SPÔSOBILÁ OSOBA NA OBSTARANIE ÚPD: Ing. Katarína Francová, Puškinova 1494/7, 955 01 Topoľčany, tel. 0904 186 306, katarina.francova@atlas.sk

pečiatka obce
podpis

MIERKA 1:10 000

2018