ÚZEMNÝ PLÁN OBCE - DOLNÉ NAŠTICE

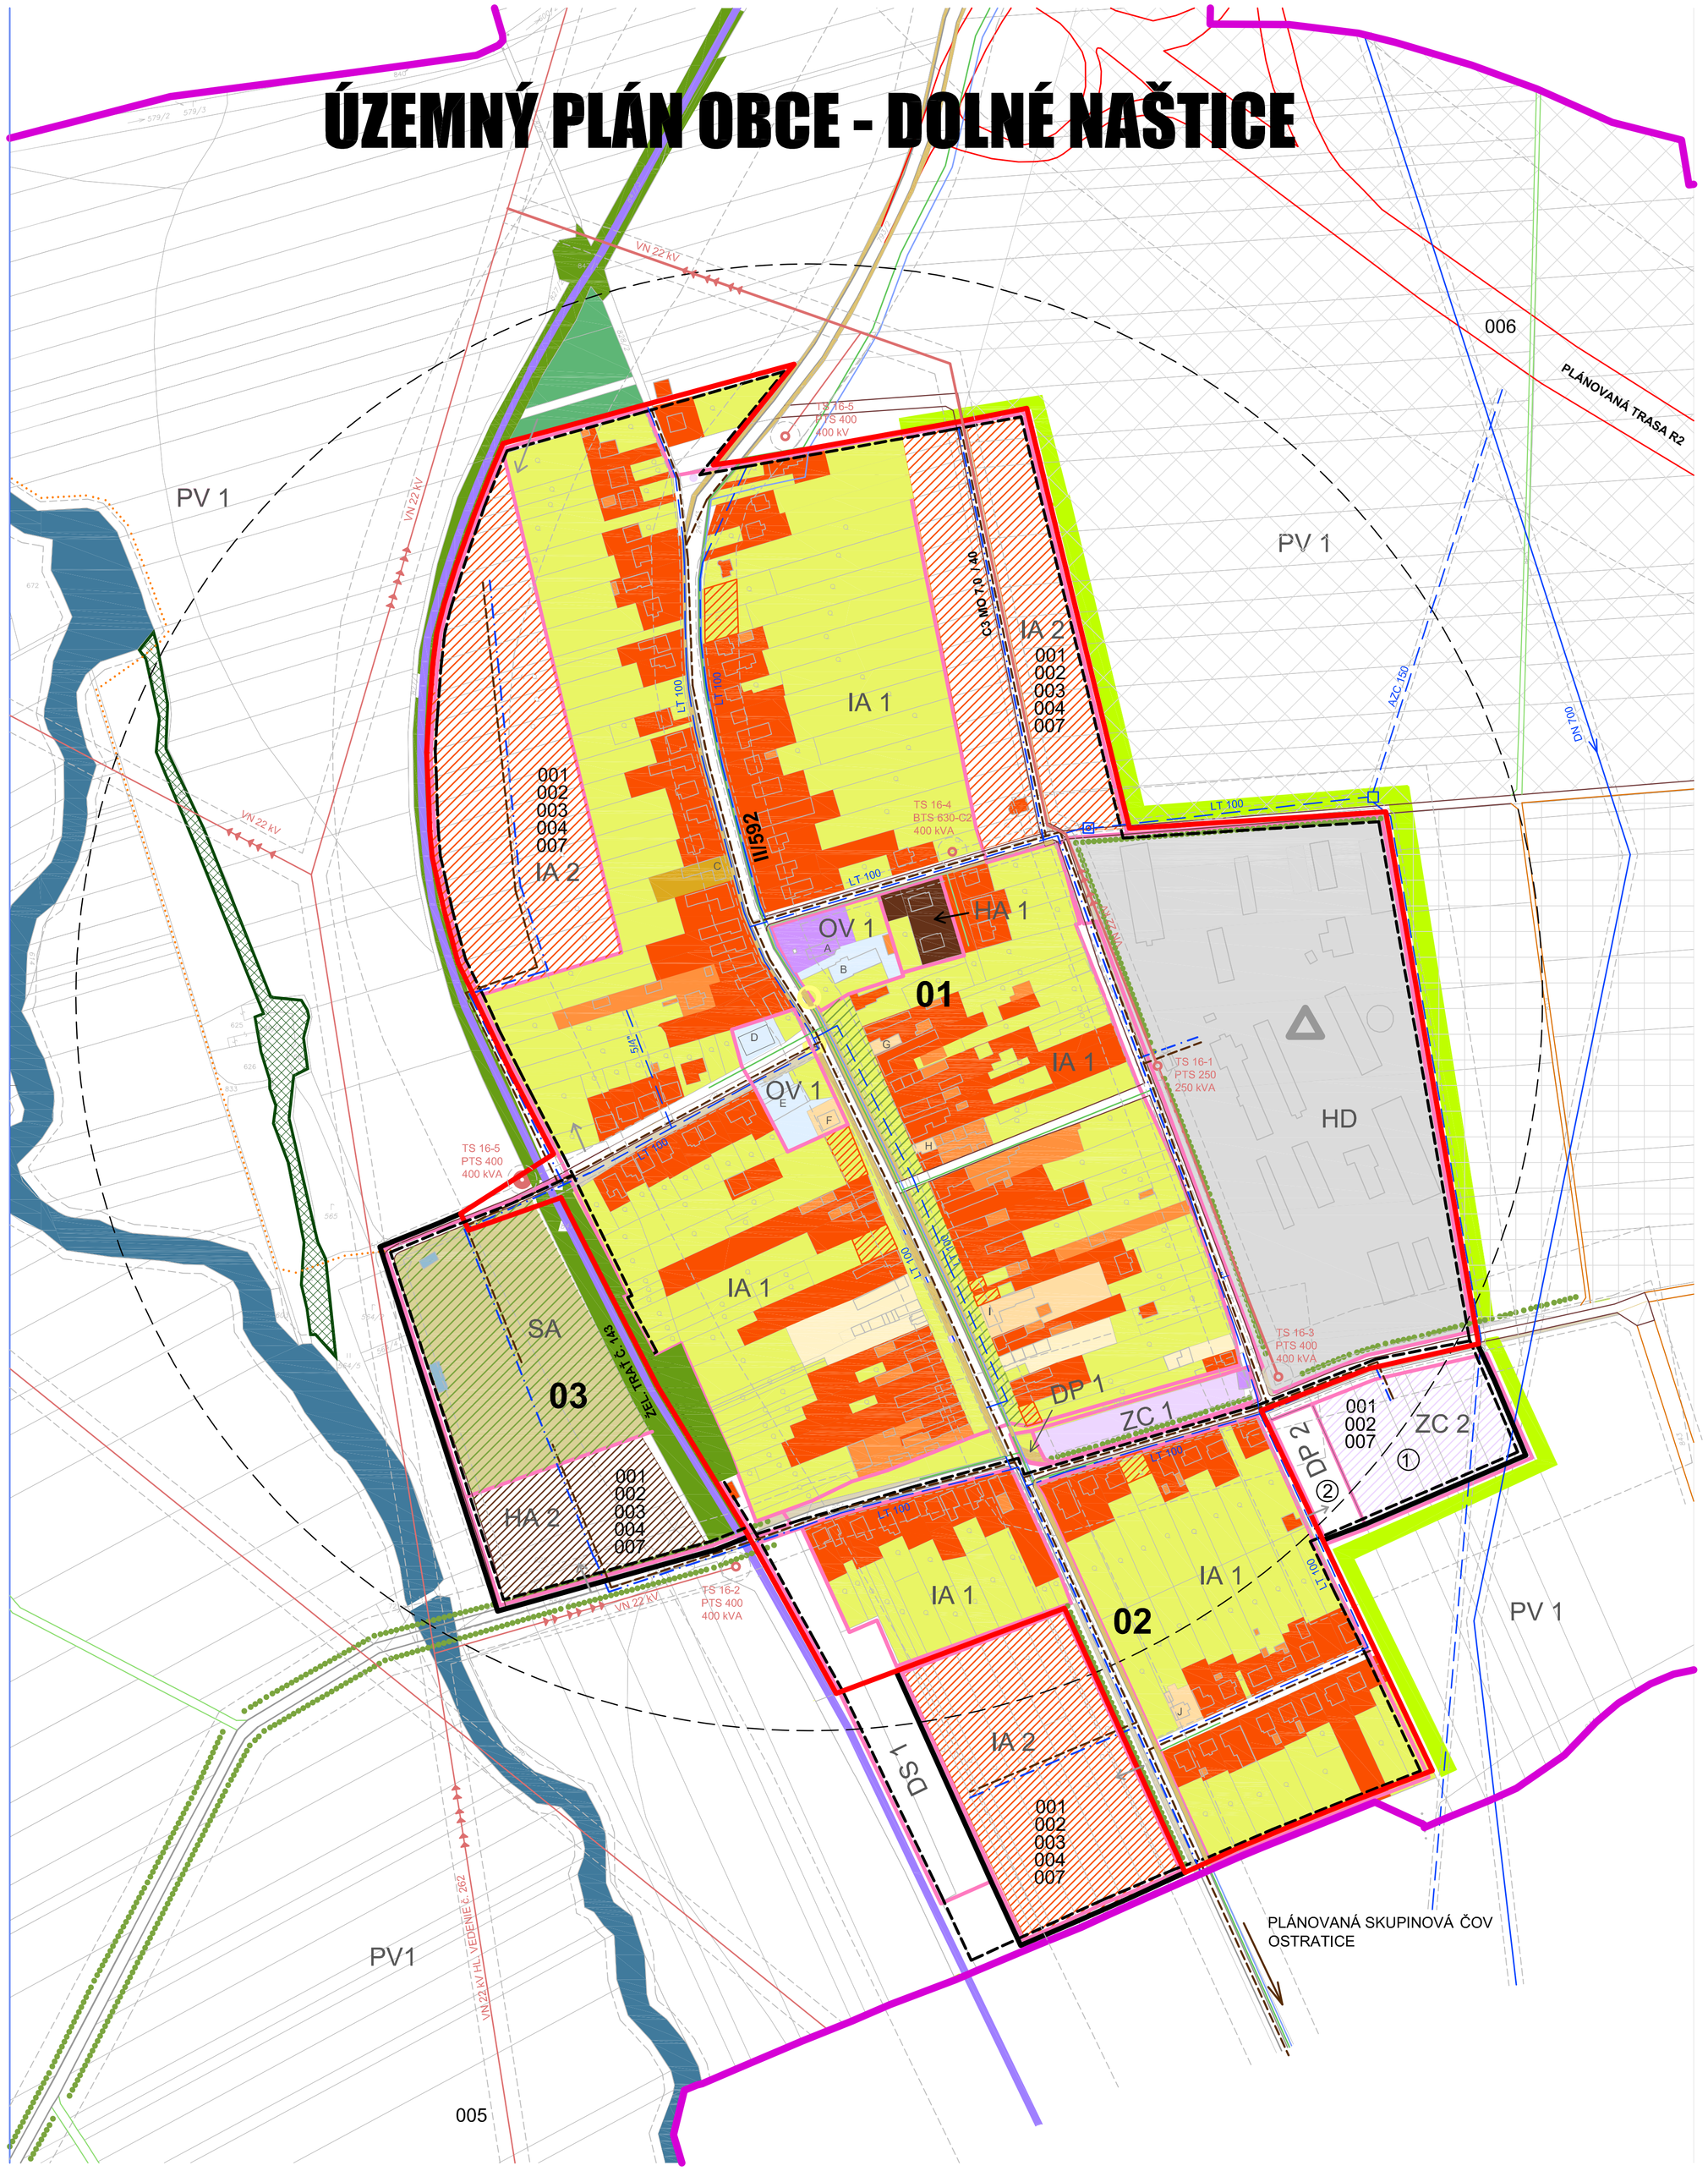

STAV	NÁVRH	VÝHĽAD	
			PLOCHY ROD.DOMOV
			DOPLNENIE PRIELUK
			PLOCHY BYTOVÝCH DOMOV
			PLOCHY POLYF. OBJEKTOV
			PLOCHY HOSPOD. OBJEKTOV
			PLOCHY OBCHODOV A SLUŽIEB
			PLOCHY RUIN OBJEKTOV
			PLOCHY CINTORÍNOV
			PLOCHY SAKRÁLNYCH OBJEKTOV
			PLOCHY OBČIANS. VYBAVENOSTI
			PLOCHY HOSPOD. OBJEKTOV
			OBČIAN. V. - ŠPORTOVE STAVBY
			PLOCHY IHRÍSK
			STREDNÁ ERÓZNA OHROZENOSŤ
			SILNÁ ERÓZNA OHROZENOSŤ
			PLOCHY VEREJNEJ ZELENE
			VODNÉ TOKY
			INTERAKČNÉ PRVKY LÍNIOVÉ
			PLOŠNÉ INTERAKČNÉ PRVKY
			BIOKORIDORY LOKÁLNEHO VÝZNAMU
			IZOLAČNÁ ZELEŇ - PROTIVETERNÁ BARIÉRA
			SPRIEVODNÁ ZELEŇ KOMUNIKÁCIÍ
			HRANICA ZASTAVANÉHO ÚZEMIA OBCE K 1.1.1990
			HRANICA RIEŠENÉHO ÚZEMIA OBCE / HRANICA KATASTRA
02			HRANICE A ČÍSLA URBANISTICKÝCH OKRSKOV
			ZÁSTAVKA AUTOB. DOPRAVY
			IZOCHRONY ČASOVEJ DOSTUPNOSTI
			SÚKROMNÁ ZELEŇ
			ORNÁ PÔDA
			ZDROJ ZNEČISŤOVANIA OVZDUŠIA
			CESTY I., II. A VYBRANÉ III. TRIEDY
			MIESTNE SPEVNENÉ KOMUNIKÁCIE
			KOMUNIKÁCIE DO NOVÝCH ZÓN / C3 - MO 7,0 / 40 /
			POĽNÉ CESTY
			SEZÓNNE VYUŽÍVANÉ NESPEVNENÉ CESTY
			ŽELEZNIČNÁ TRAŤ
			CYKLOTRASA
			PEŠIE CHODNÍKY
			HLAVNÝ VODOVODNÝ ROZVÁDZAČ DN700
			VODOVODNÉ POTRUBIE
			REDUKČNÁ ŠACHTA
			VODOVODNÁ ŠACHTA
			KANALIZÁCIA
			ELEKTRICKÉ VEDENIE VN 22 kV
			DISTRIBUČNÁ TRAFOSTANICA
			TELEFÓNNY KABEL - METALICKÝ OK
			OPTICKÁ SIEŤ
			REGULATÍVY ÚZEMNÉHO ROZVOJA
	IA		INDEX FUNKČNEJ ŠPECIFIKÁCIE
			OCHRANNÉ PÁSMA VŠETKÝCH DRUHOV

LEGENDA - OBJEKTY
A - KOSTOL
B - POLYFUNKČNÝ OBJEKT
C - POLYFUNKČNÝ OBJEKT
D - KRČMA
E - OBECNÝ ÚRAD
F - OBCHOD
G - OBCHOD
H - POLYFUNKČNÝ OBJEKT , I - POLYFUNKČNÝ OBJEKT, J - OBCHOD

OCHRANNÉ PÁSMA VŠETKÝCH DRUHOV
VN 22 kV 20 m, TRAFOSTANICA 10 m, ŽELEZNICA 60 m,
CINTORÍN 50 m, VODOVODNÝ ROZVÁDZAČ 3 m,
VODNÝ TOK 6 m,RÝCHLOSTNÁ CESTA R2 100 m,
KOMUNIKÁCIE I,II,III, TRIEDY 50m/25m/20m,
TELEKOMUNIKAČNÉ VEDENIE PODZEMNÉ 1 m ,
VODOVODNÉ POTRUBIE 1,5 m ,
OCHRANNÉ PÁSMO HOSPOD. DVORA 30 m

VEREJNOPROSPEŠNÉ STAVBY GRAFICKY VYJADRITEĽNÉ
① AREÁL CINTORÍNA ② OBJEKTY STATICKEJ DOPRAVY

OSTATNÉ VEREJNOPROSPEŠNÉ STAVBY
001 - STAVBY PRE VEREJNÉ ZÁSOBOVANIE ELEKTRICKOU ENERGIOU,
002 -PITNOU VODOU,
003 - STAVBY PRE ODVÁDZANIE SPLAŠKOVÝCH VOD,
004 - STAVBY PRE TELEKOMUNIKAČNÉ SLUŽBY,
005 - KORIDOR PRE NOVÉ 2x400 kV VEDENIE zvn BOSÁCA - BYSTRIČANY - HORNÁ ŽDAŇA ,
006 - PLÁNOVANÁ RÝCHLOSTNÁ CESTA R2
007 - PLÁNOVANÉ MIESTNE KOMUNIKÁCIE

REGULATÍVY ÚZEMNÉHO ROZVOJA
IA - RODINNÉ DOMY - IBV
OV - OBJEKTY OBČIANSKEJ VYBAVENOSTI
HA - BYTOVÉ DOMY
HD - POĽNOHOSPODÁRSKA VÝROBA - DVOR
ZS - ZELEŇ SÚKROMNÁ /ZÁHRADY, SADY/
DP - PARKOVISKO - OBJEKTY STATICKEJ DOPRAVY
DS - VYKLADACIA PLOCHA (ŽELEZNIČNÁ STANICA)
ZC - ZELEŇ CINTORÍNOV
PV - POĽNOHOSPODÁRSKA PÔDA
SA - ŠPORTOVÉ PLOCHY

OBSTÁRAVATEĽ	OBEC D. NAŠTICE	OBJEDNÁVATEĽ	OBECNÝ ÚRAD DOLNÉ NAŠTICE
SPRACOVATEĽ	ING.ARCH.M.PAULEN	MIESTO	DOLNÉ NAŠTICE
HL. RIEŠITEĽ	ING.ARCH.ŠEMANČÍK,CSC.	KATASTR. ÚZEMIE	DOLNÉ NAŠTICE
DÁTUM	SEPTEMBER 2008	MIERKA 1:5000	FORMÁT 6 X A4

NÁZOV VÝKRESU

KOMPLEXNÉ PRIESTOROVÉ USPORIADANIE A FUNKČNÉ VYUŽITIE ÚZEMIA ,

Č.VÝKRESU **02 a**